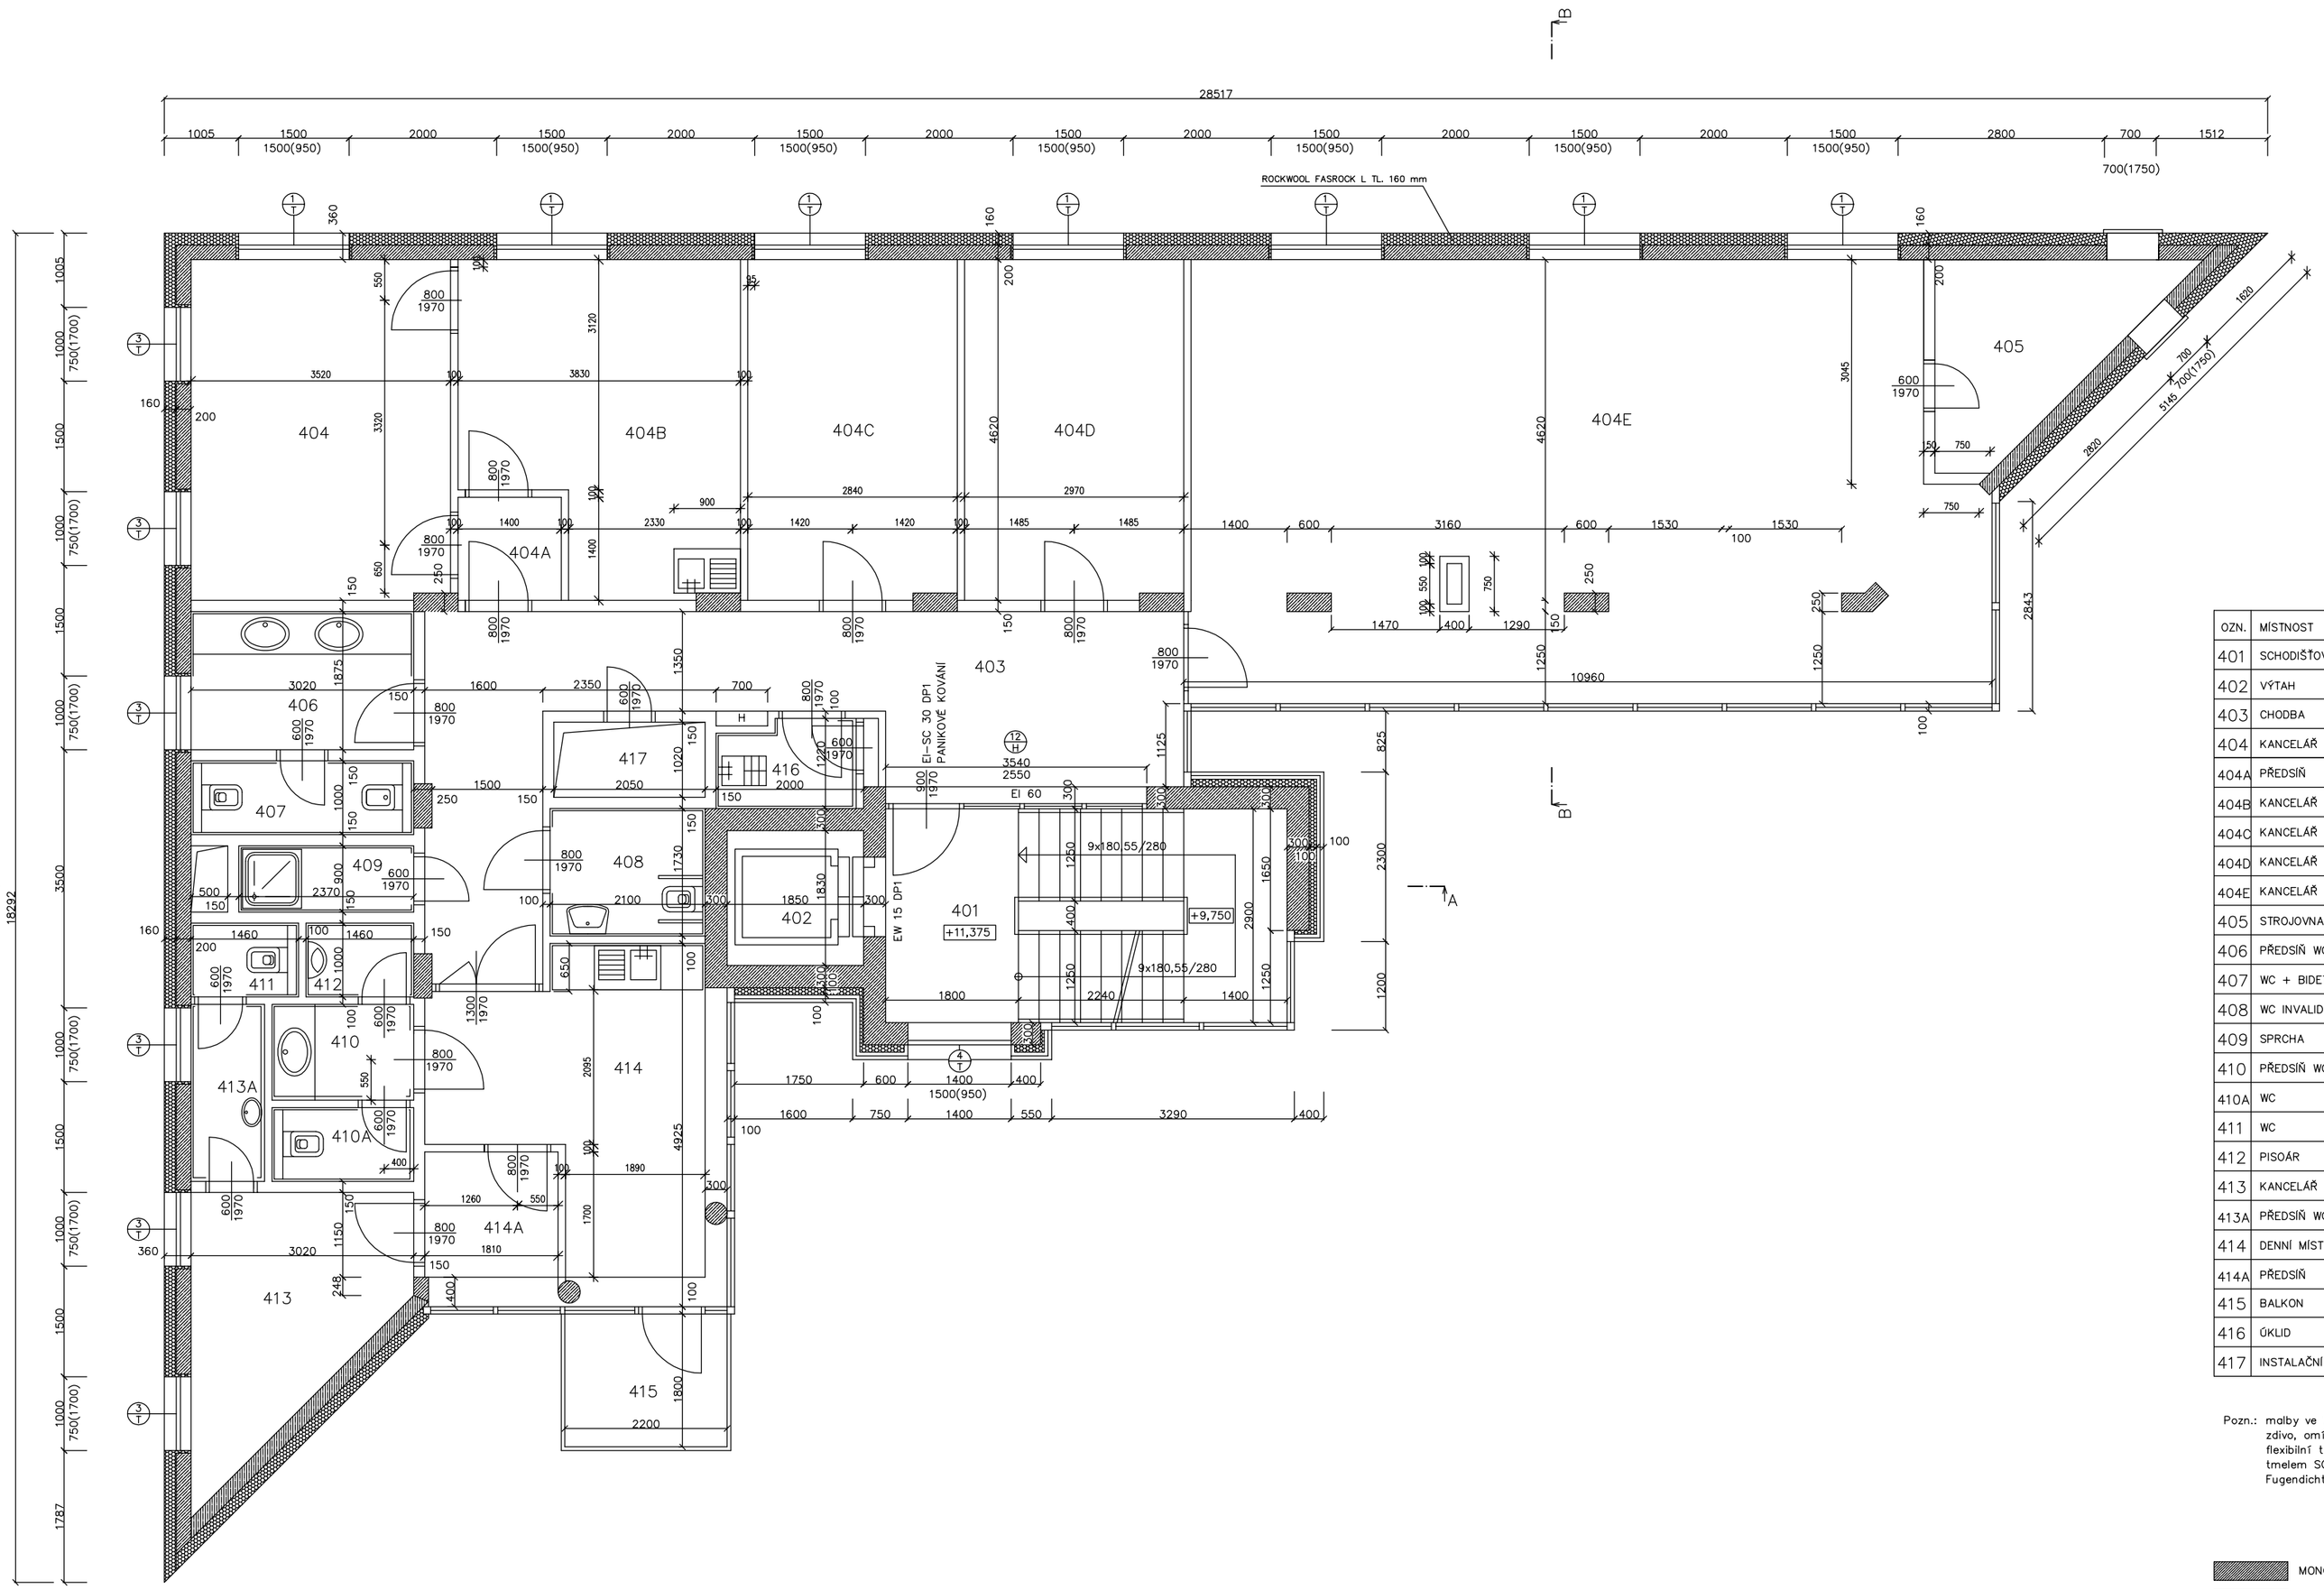

OZN.	MÍSTNOST	M2	PODLAHA	ZVL. ÚPRAVA POVRCHŮ
401	SCHODIŠŤOVÝ PROSTOR	15.78	P7 KERAMICKÁ DLAŽBA	
402	VÝTAH	3.39		
403	CHODBA	33.79	P12 ZÁTĚŽOVÝ KOBEREC	
404	KANCELÁŘ	16.42	P12 ZÁTĚŽOVÝ KOBEREC	
404A	PŘEDSÍŇ	1.96	P12 ZÁTĚŽOVÝ KOBEREC	
404B	KANCELÁŘ	15.54	P12 ZÁTĚŽOVÝ KOBEREC	
404C	KANCELÁŘ	13.14	P12 ZÁTĚŽOVÝ KOBEREC	
404D	KANCELÁŘ	13.14	P12 ZÁTĚŽOVÝ KOBEREC	
404E	KANCELÁŘ	60.20	P12 ZÁTĚŽOVÝ KOBEREC	
405	STROJOVNA VZT	6,70	P9 KERAMICKÁ DLAŽBA	
406	PŘEDSÍŇ WC ŽEN	5.66	P10 KERAMICKÁ DLAŽBA	KERAM. OBKLAD V. 2,10 m
407	WC + BIDET	3.02	P10 KERAMICKÁ DLAŽBA	KERAM. OBKLAD V. 2,10 m
408	WC INVALIDÉ	3.63	P10 KERAMICKÁ DLAŽBA	KERAM. OBKLAD V. 2,10 m
409	SPRCHA	2.13	P10 KERAMICKÁ DLAŽBA	KERAM. OBKLAD V. 2,10 m
410	PŘEDSÍŇ WC MUŽŮ	2.48	P10 KERAMICKÁ DLAŽBA	KERAM. OBKLAD V. 2,10 m
410A	WC	1.92	P10 KERAMICKÁ DLAŽBA	KERAM. OBKLAD V. 2,10 m
411	WC	1.46	P10 KERAMICKÁ DLAŽBA	KERAM. OBKLAD V. 2,10 m
412	PISOÁR	1.46	P10 KERAMICKÁ DLAŽBA	KERAM. OBKLAD V. 2,10 m
413	KANCELÁŘ	8.52	P9 KERAMICKÁ DLAŽBA	
413A	PŘEDSÍŇ WC	2.42	P10 KERAMICKÁ DLAŽBA	KERAM. OBKLAD V. 2,10 m
414	DENNÍ MÍSTNOST	14.72	P12 ZÁTĚŽOVÝ KOBEREC	
414A	PŘEDSÍŇ	3.42	P12 ZÁTĚŽOVÝ KOBEREC	
415	BALKON	3.96	P18 DLAŽBA MRAZUVZDORNÁ	
416	ÚKLID	2.47	P10 KERAMICKÁ DLAŽBA	KERAM. OBKLAD V. 2,10 m
417	INSTALAČNÍ ŠACHTA	2.09	OCELOVÝ ROŠT	

Pozn.: malby ve WC se sprchou budou protiplísňové, skladba stěn : zdivo, omítka, penetrační nátěr SCHÖNOX KH, hydroizolační nátěr SCHÖNOLASTIC HA, lepící flexibilní tmel SCHÖNOX SFK, keramický obklad spárovaný flexibilním vodovzdorným spárovacím tmelem SCHÖNOFLEX SU, v rozích a ve styku s podlahou bude rohová izolační páska SCHÖNOX Fugendichtband a silikonový tmel SCHÖNOX ES

MONOLITICKÝ ŽELEZOBETON

PŘÍČKOVKY YTONG P2-500 NA ZDÍCÍ MALTU YTONG

TEPELNÁ IZOLACE

Vypracoval	Ing. Libor Řehoř	Zodpovědný projektant	Ing. Libor Řehoř	ING. LIBOR ŘEHOŘ projektová činnost v oboru pozemních staveb 664 34 Moravské Knínice 60 Tel. 541230795 , 606123298
Investor	STAPPA MIX spol. s r.o., Heršpická 11, Brno			
Místo stavby	Brno – Štýřice, parc. č. 1684/72			
Stavba : ADMINISTRATIVNÍ A PROVOZNÍ BUDOVA STAPPA MIX				Formát: 4A4
				Datum: 1/2009
				Stupeň: PSPS
				Zakázka číslo: 373-07
Obsah : Půdorys 4.NP				Měřítko : 1:75
				Číslo výkresu : 6